


10#楼（山西会馆）东南向立面图

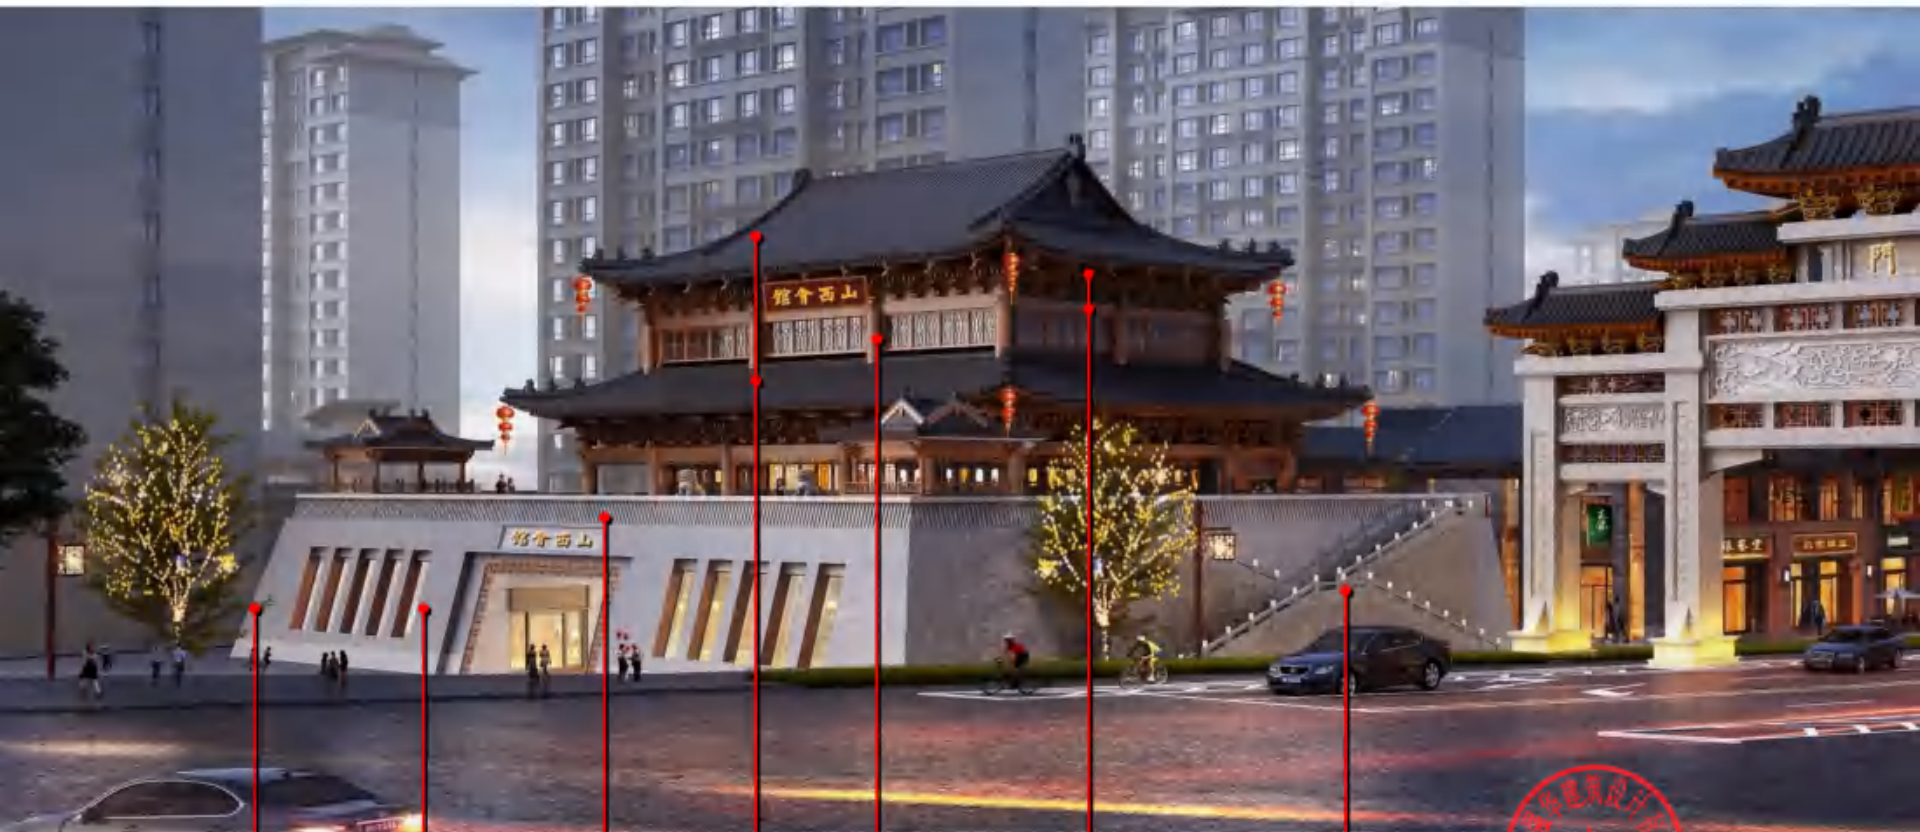

灰白色石材

灰色石材

灰白色石材栏杆

深灰色S瓦

柱子红色漆面

梁坊、斗拱古建彩绘
(由古建公司设计绘制)

灰白色石材栏杆



工程方案设计
出图专用章

证号: A231003220

上海何建华建筑设计有限公司

中华人民共和国一级注册建筑师

姓名: 张宇

注册号: 3100322-020

有效期: 至2024年11月

